

御見積書

お見積No : M201903121840


P. 1

工 事 名 御提案プラン

*積算仕様 C型・シャイングレー(K)・縦枠加工なし・横材見込69・ランマあり・透明5ミリ・屋根なし・東北以南
 正面 両引戸1800・左側面 両引戸1800・右側面 両引戸1800

御中
 様

【寸法図】

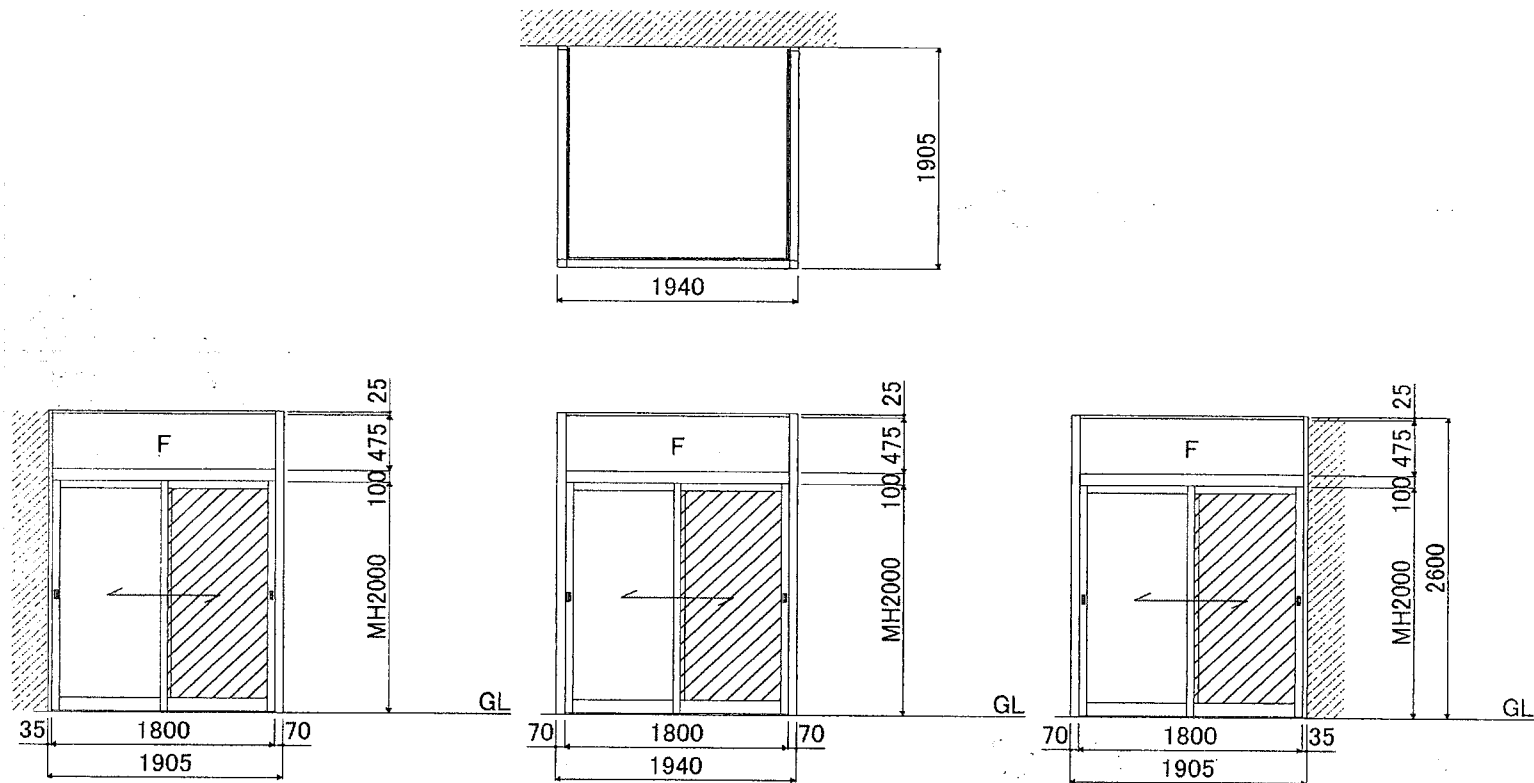

※上記寸法はカタログ寸法です。現場状況により変更になる可能性があります。